


scala plottaggio 1:10  
red 0.1  
yellow 0.1  
magenta 0.1  
cyan 0.2  
green 0.4







scala plottaggio 1:10  
 red 0.1  
 yellow 0.1  
 magenta 0.1  
 cyan 0.2  
 green 0.4

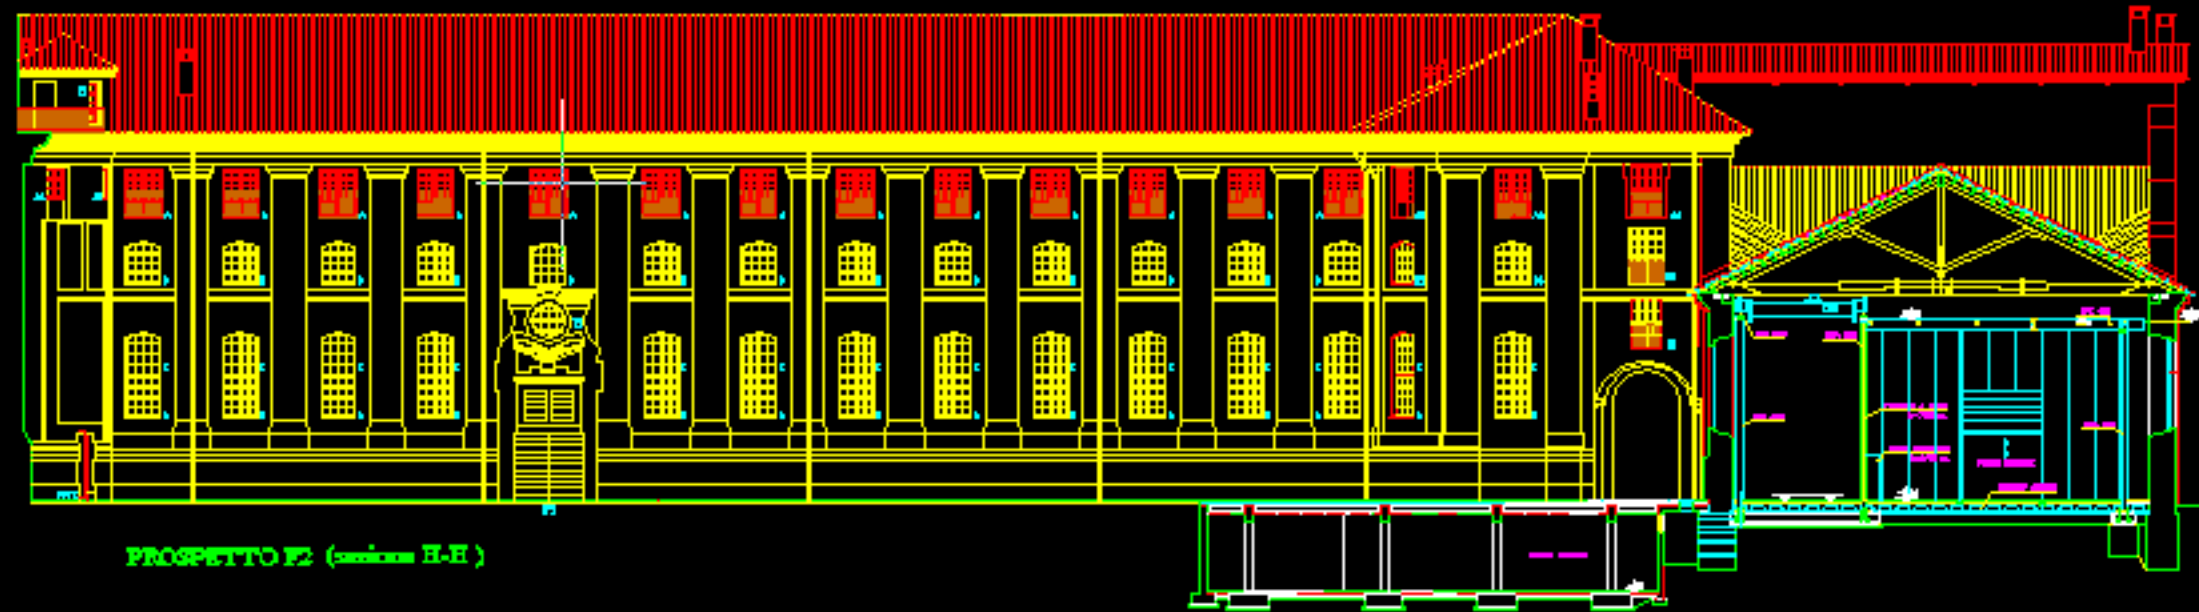

PROSPETTO F2 (sezione H-H)

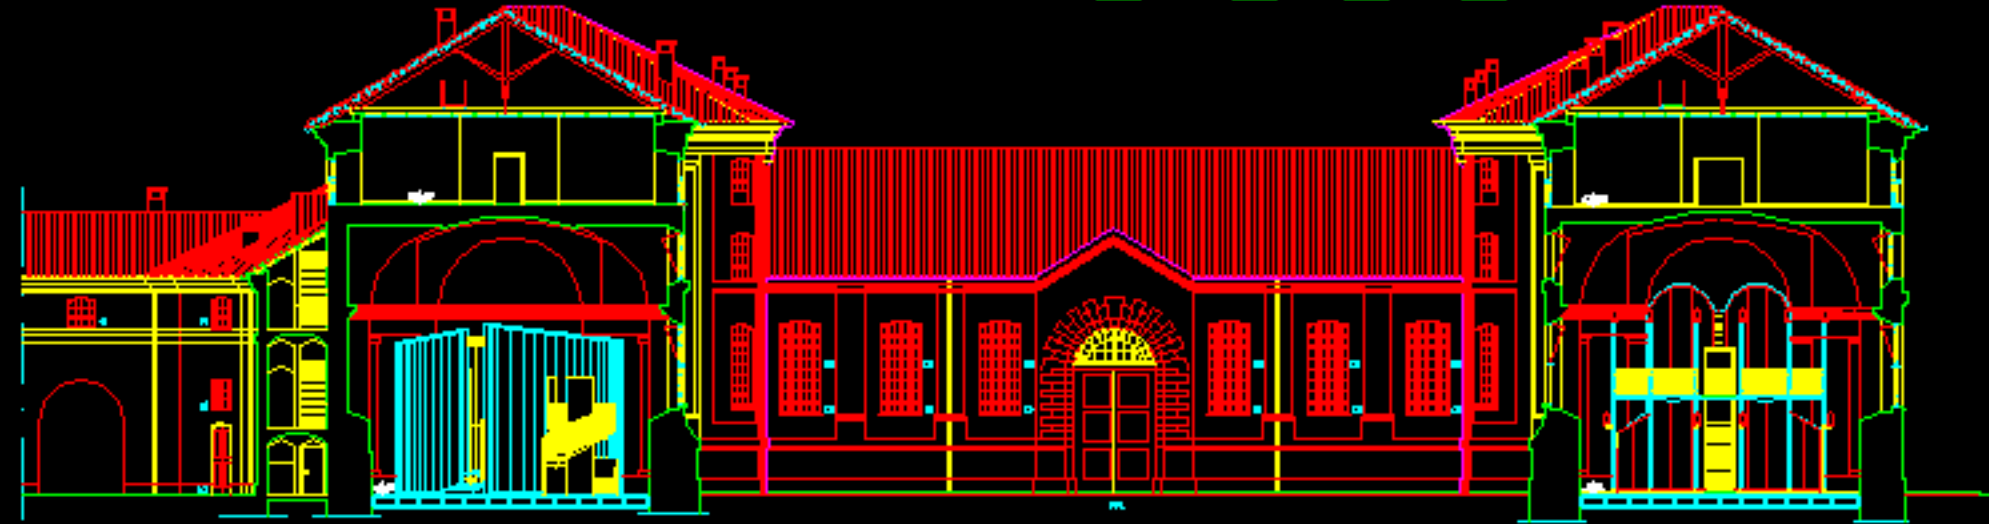


PROSPETTO F5 (sezione F-F)

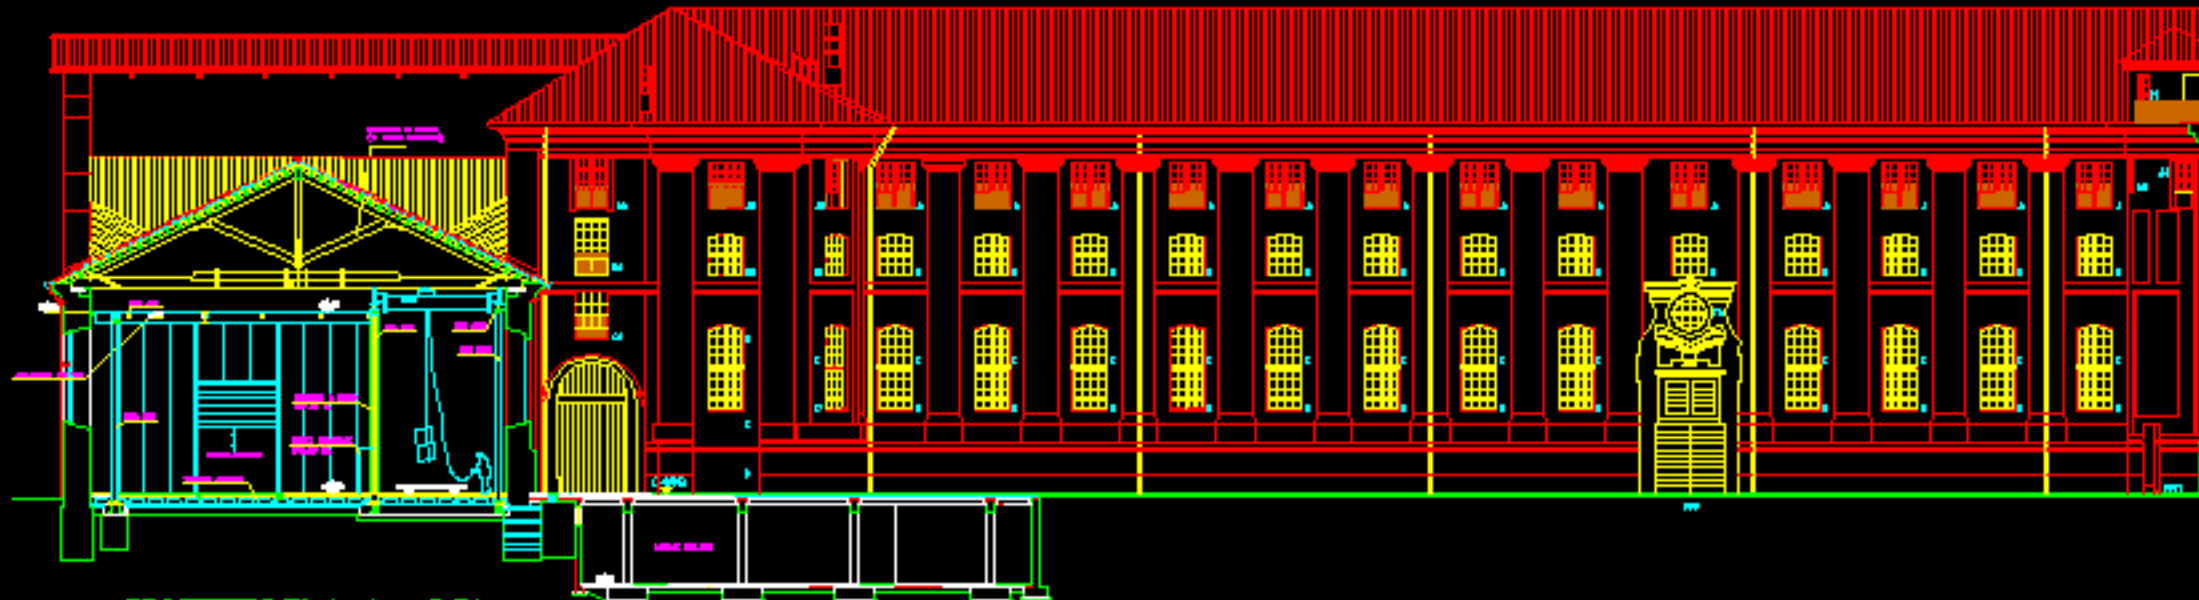

PROSPETTO F3 (sezione G-G)

Level	Level
A	S
B	T
C	T1
D	T2
E	1
F	
SJ	
CS	
CC	

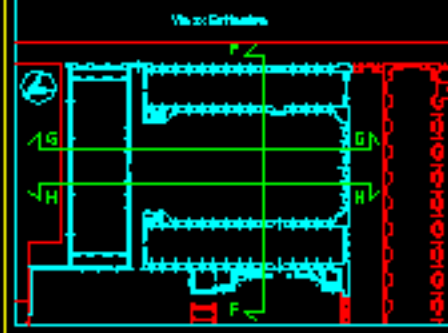

PROGETTO DI VALUTAZIONE E RECUPERO  
 DELL'AREZZO DI VENERIA REALC  
 E DEL BORGO CASTELLO DELLA MANERIA

**CR** **A16**