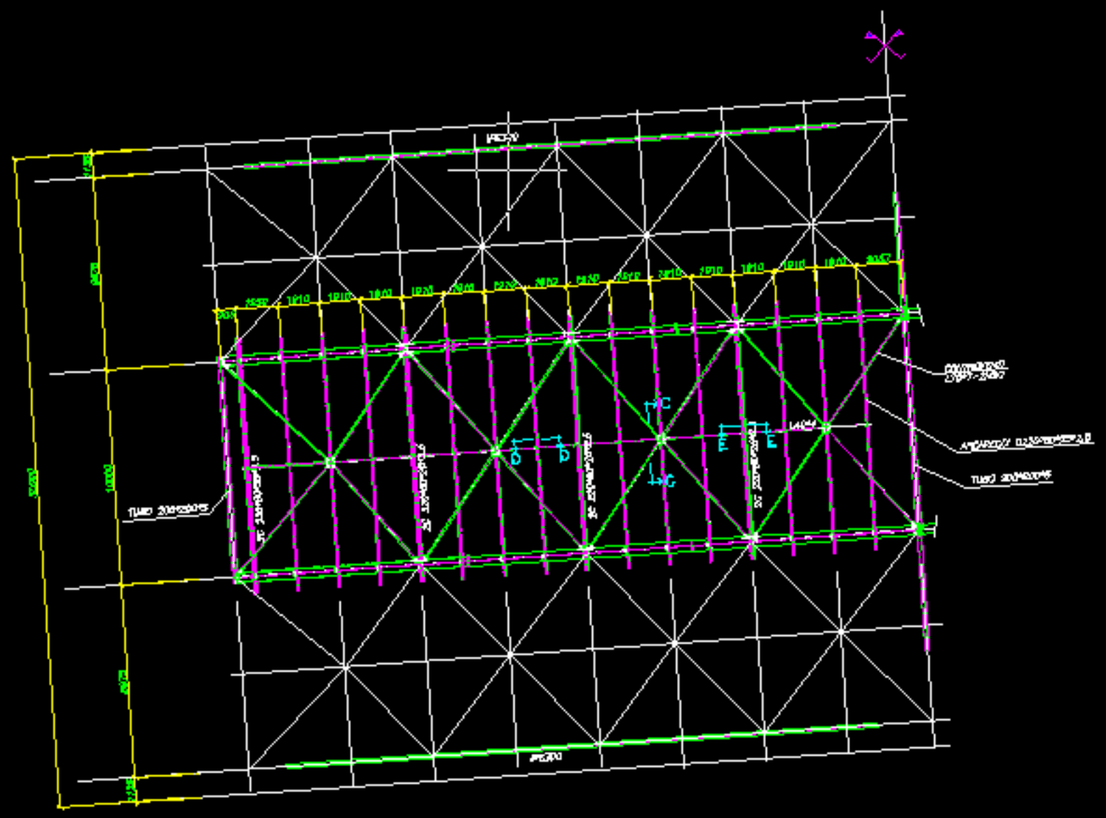

PIANTA DEL TETTO

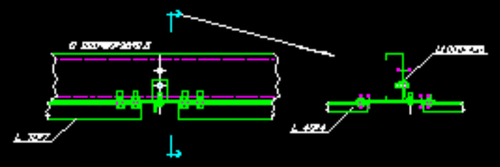

SEZIONE C–C

SEZIONE D–D

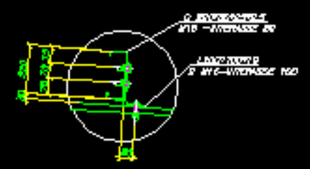

DETTAGLIO 7

SEZIONE D–D

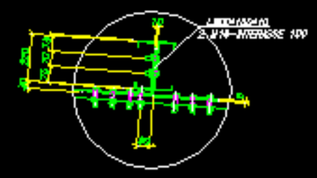

DETTAGLIO 6

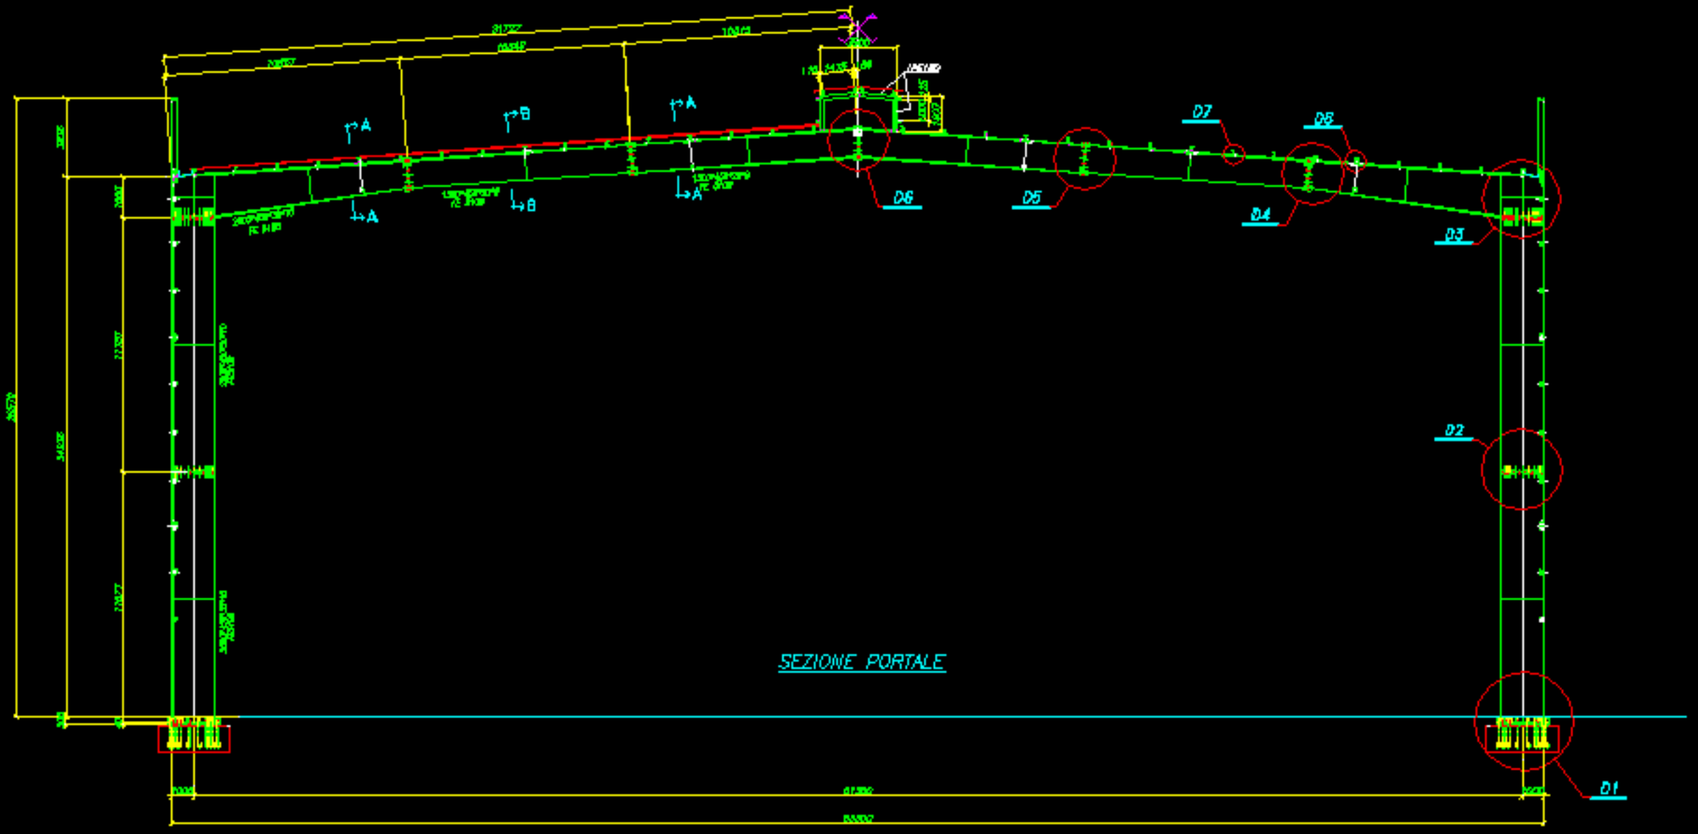

SEZIONE PORTALE

PER PARTICOLARI 1,2,3,4,5,6 VEDI DIS.0033–A11

PER SEZIONI A–A,B–B VEDI DIS.0033–A11

SPECIFICHE TECNICHE

TMEC COOP

D0030–A10